


PROVISOIRE

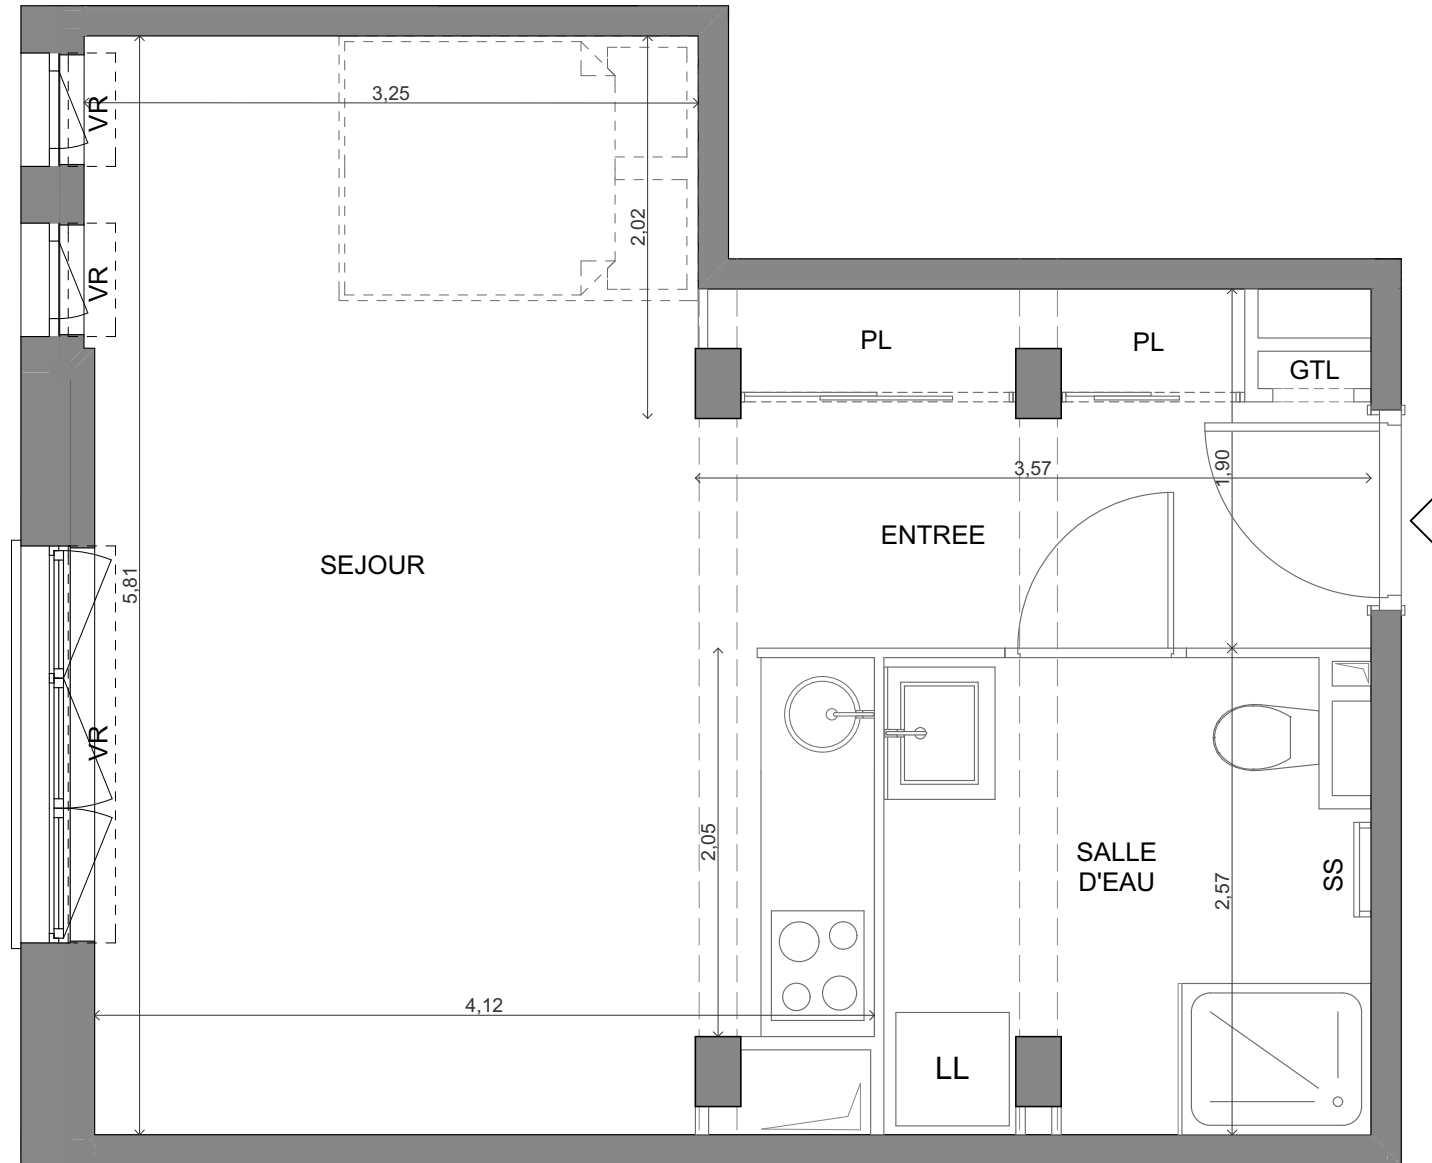


BÉCARRÉ

17, rue de Miromesnil 75008 PARIS

"LE CARRE BRIMONT"

32, AVENUE DE BRIMONT
78 400 CHATOU

PLAN DE REPERAGE

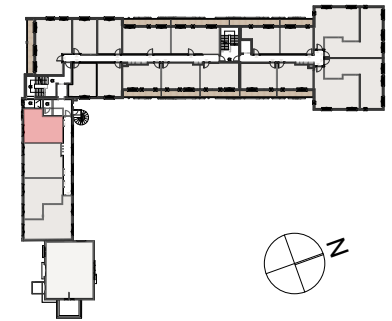

Logement n° 119

Niveau R+1
Type T1

Surfaces habitables

Entrée	5,86 m ²
Séjour	20,90 m ²
Salle d'eau	6,16 m ²

Nota: la surface des placards est incluse dans celle des pièces attenantes

SHAB 32,91 m²

Surface totale 32,91 m²

Des modifications sont susceptibles d'être apportées à ce plan en fonction des contraintes techniques ou réglementaires de la réalisation. Les emplacements des équipements figurent à titre indicatif.

17/08/2016

INDICE F

Légendes :

LL : Lave Linge
VR : Volet Roulant
PL : Placard
SS : Sèche Serviettes

